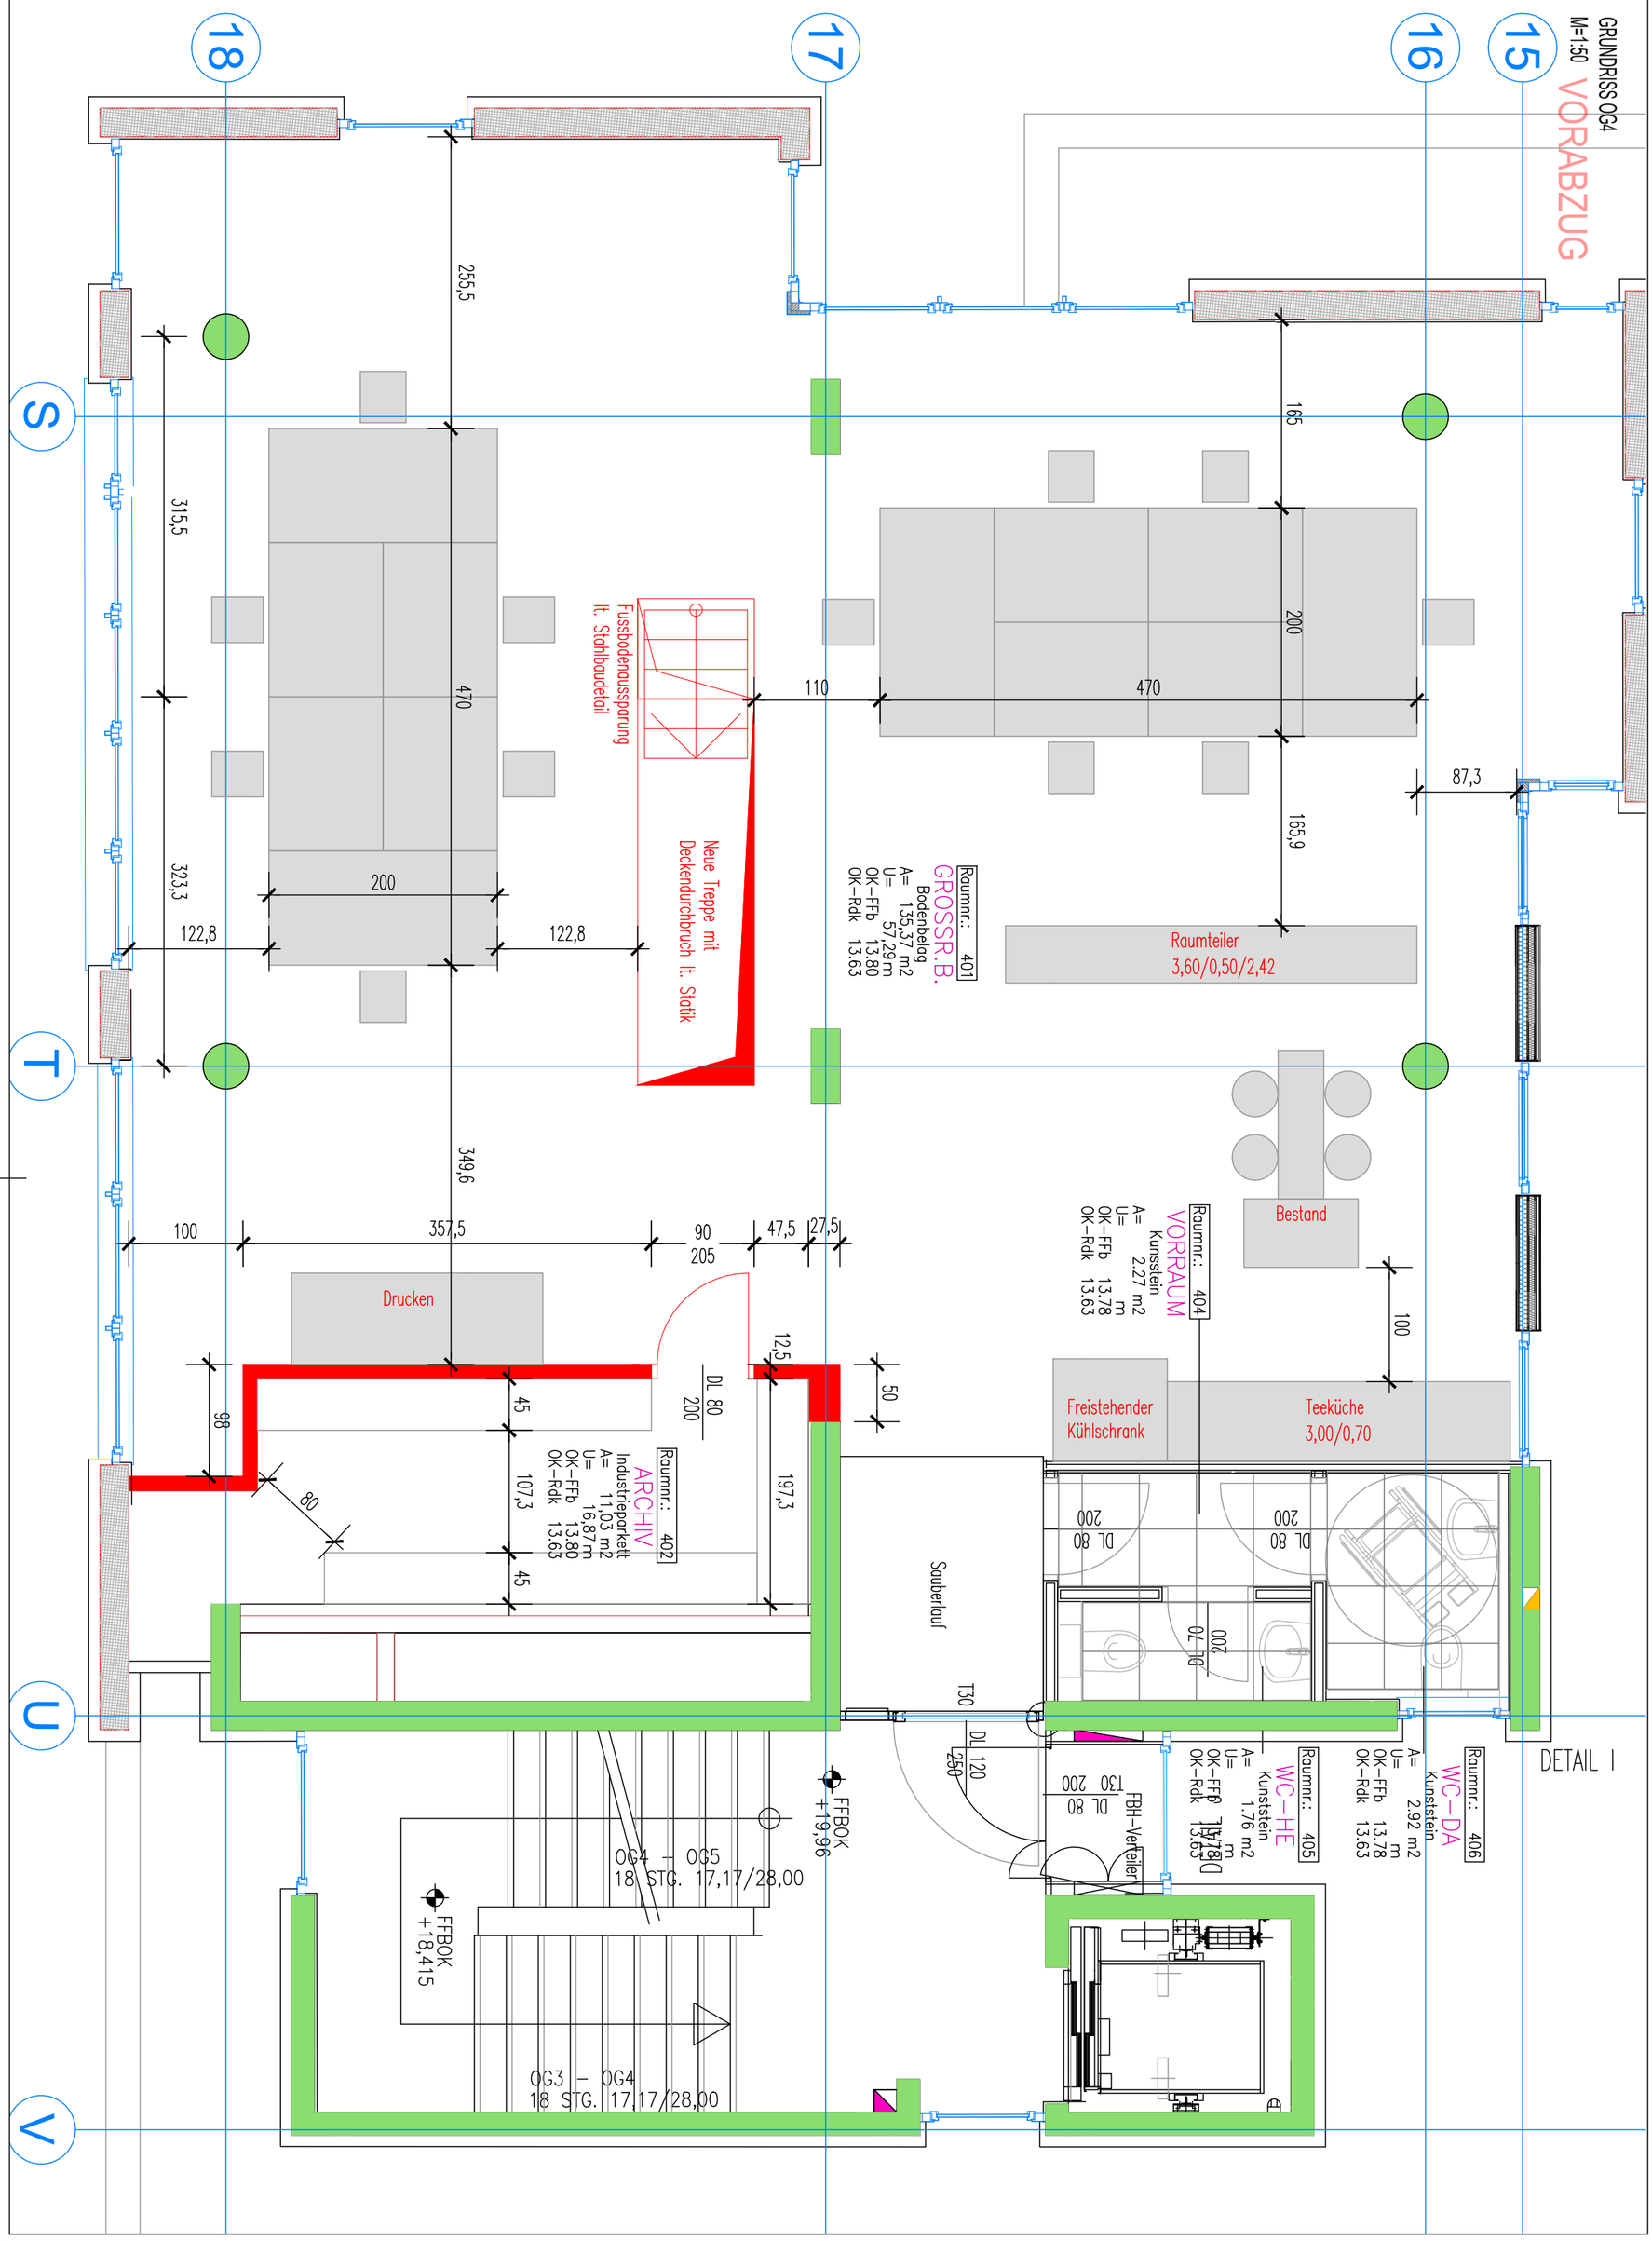
GRUNDRISS OG4
M=1:50
VORABZUG
18
17
16
15
S
T
U
V
255,5
315,5
323,3
470
200
122,8
122,8
349,6
165
200
470
110
165,9
87,3
Fussbodenaussparung
lt. Stahlbaudetail
Neue Treppe mit
Deckendurchbruch lt. Statik
Raumnr.: 401
GROSSR.B.
Bodenbelag
A= 135,37 m2
U= 57,29 m
OK-FFb 13.80
OK-Rdk 13.63
Raumteiler
3,60/0,50/2,42
Bestand
Raumnr.: 404
VORRAUM
Kunststein
A= 2.27 m2
U= m
OK-FFb 13.78
OK-Rdk 13.63
100
357,5
90
205
47,5
27,5
Drucken
DL 80
200
12,5
50
98
45
107,3
197,3
80
45
Raumnr.: 402
ARCHIV
Industrieparkett
A= 11,03 m2
U= 16,87 m
OK-FFb 13.80
OK-Rdk 13.63
Freistehender
Kühlschrank
Teeküche
3,00/0,70
100
Sauberlauf
DL 80
200
DL 80
200
DL 70
200
T30
DL 120
250
T30 200
DL 80
FBH-Verteiler
Raumnr.: 405
WC-HE
Kunststein
A= 1.76 m2
U= m
OK-FFb 13.78
OK-Rdk 13.63
Raumnr.: 406
WC-DA
Kunststein
A= 2.92 m2
U= m
OK-FFb 13.78
OK-Rdk 13.63
DETAIL I
FFBOK
+19,96
OG4 – OG5
18 STG. 17,17/28,00
FFBOK
+18,415
OG3 – OG4
18 STG. 17,17/28,00