
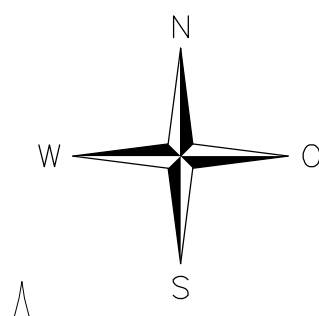
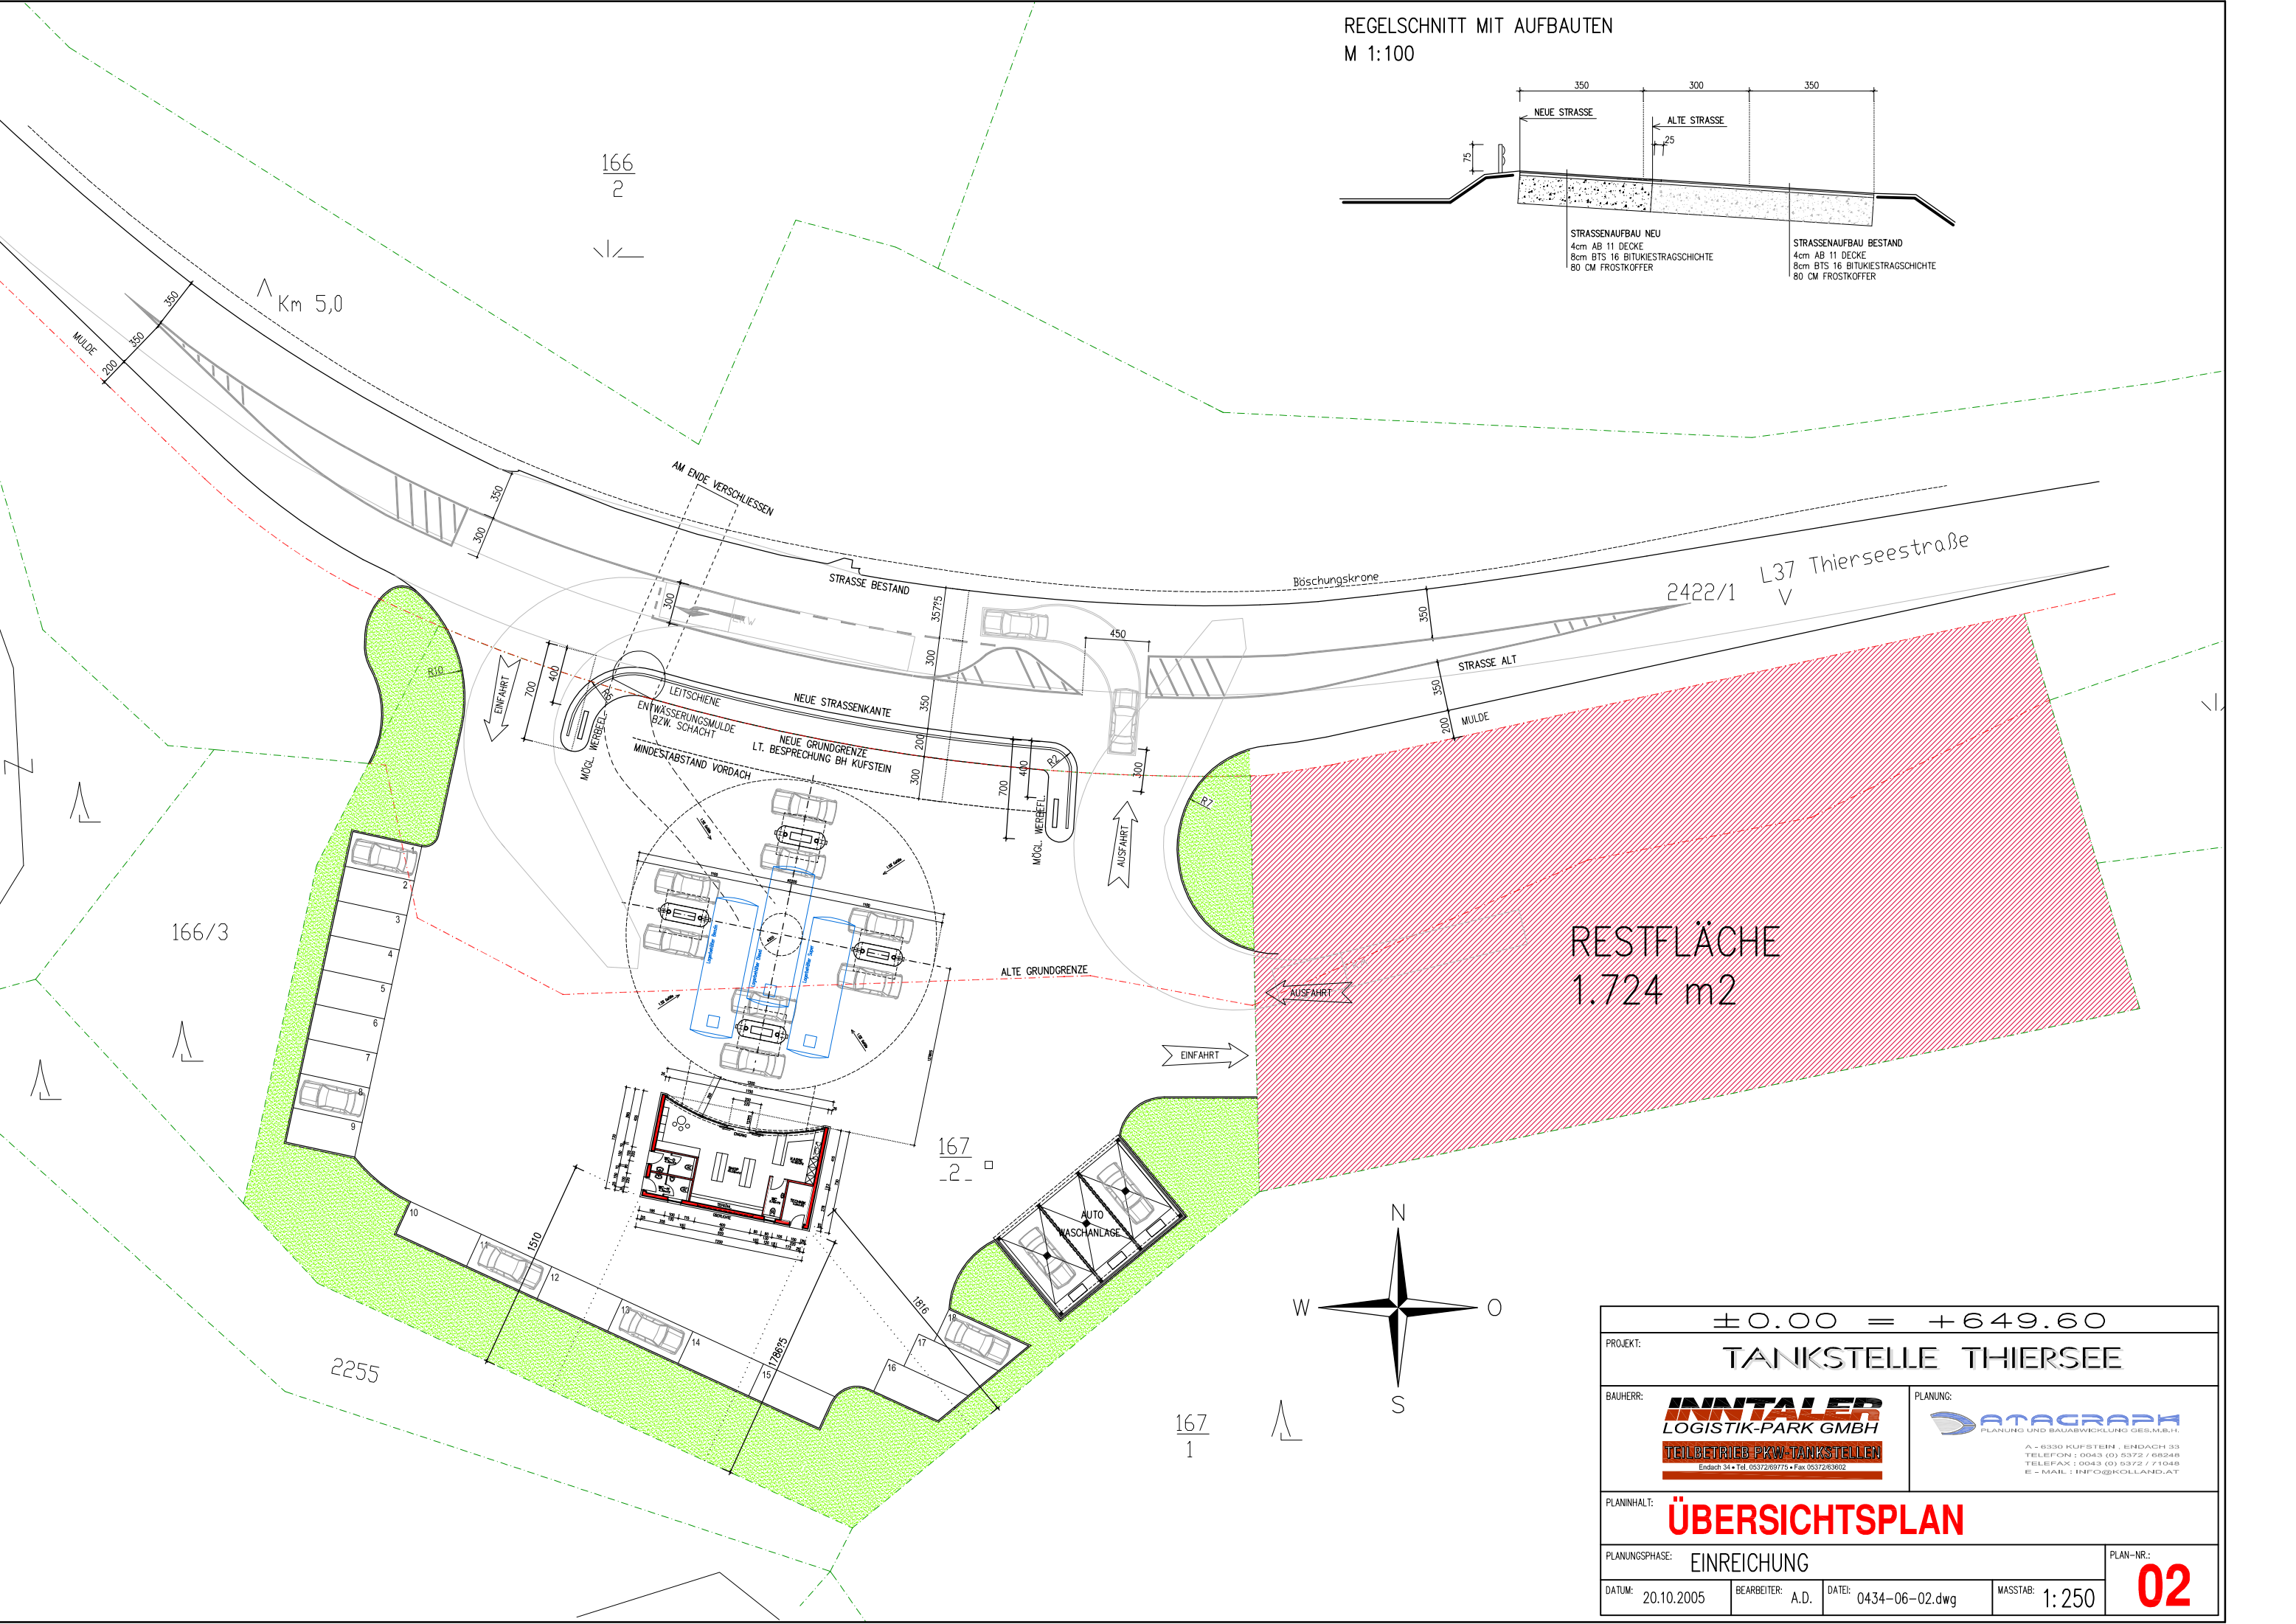


REGELSNITT MIT AUFBAUTEN
M 1:100

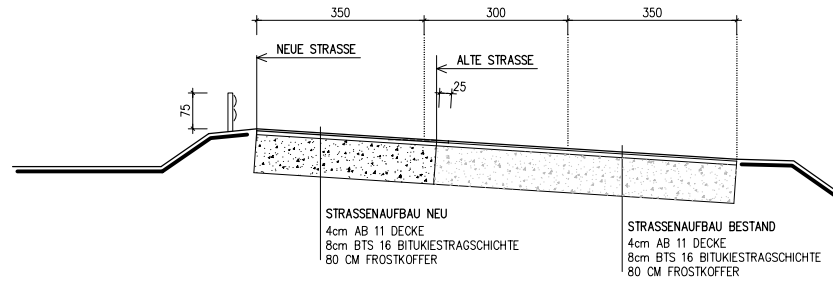

±0.00 = +649.60			
PROJEKT: TANKSTELLE THIERSEE			
BAUHERR:	INNTALER LOGISTIK-PARK GMBH TEILBETRIEB PKW-TANKSTELLEN Endach 34 • Tel. 05372/69775 • Fax 05372/63602	PLANUNG:	DATAGRAPH PLANUNG UND BAUABWICKLUNG GES.M.B.H. A - 6330 KUFSTEIN, ENDACH 33 TELEFON : 0043 (0) 5372 / 66248 TELEFAX : 0043 (0) 5372 / 71048 E - MAIL : INFO@KOLLAND.AT
PLANINHALT: ÜBERSICHTSPLAN			
PLANUNGSPHASE: EINREICHUNG			
DATUM: 20.10.2005	BEARBEITER: A.D.	DATEI: 0434-06-02.dwg	MASSTAB: 1:250
			PLAN-NR.: 02