


GRUNDRISS OG6
M=1:50 **VORABZUG**

15

16

17

18

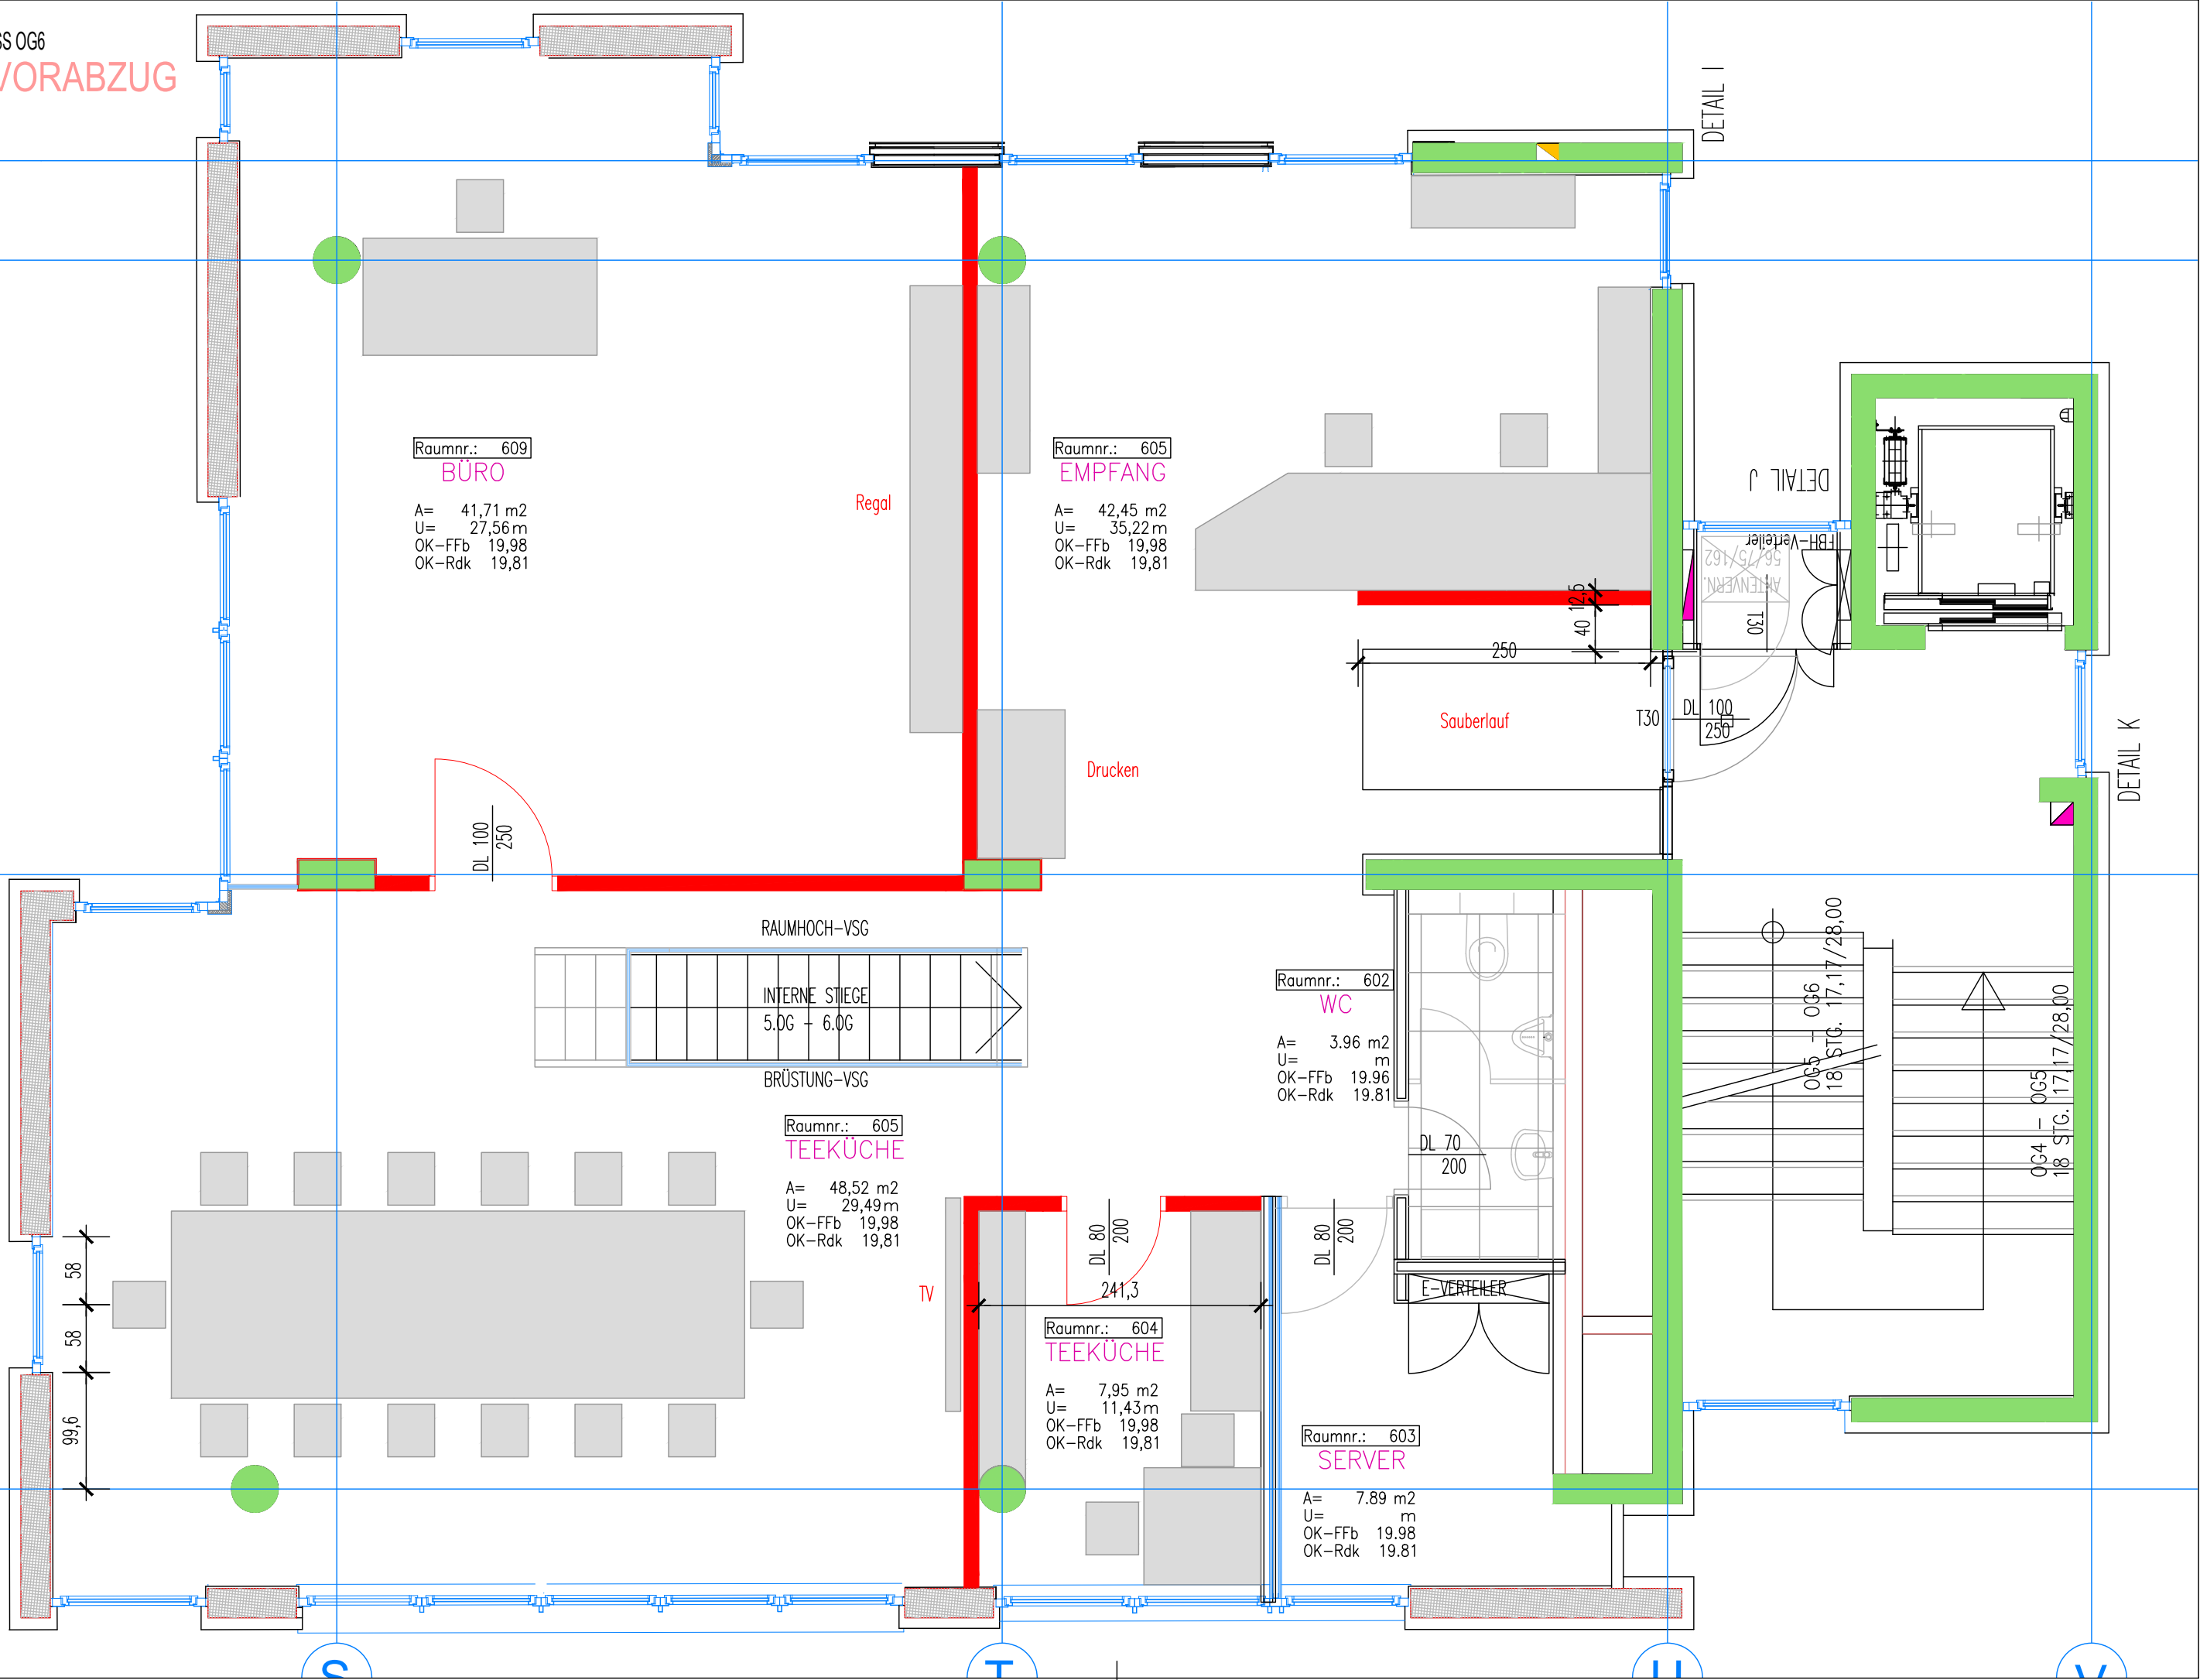

Raumnr.: 609
BÜRO
A= 41,71 m²
U= 27,56 m
OK-FFb 19,98
OK-Rdk 19,81

Raumnr.: 605
EMPFANG
A= 42,45 m²
U= 35,22 m
OK-FFb 19,98
OK-Rdk 19,81

RAUMHOCH-VSG
INTERNE STIEGE
5.OG - 6.OG
BRÜSTUNG-VSG

Raumnr.: 605
TEEKÜCHE
A= 48,52 m²
U= 29,49 m
OK-FFb 19,98
OK-Rdk 19,81

Raumnr.: 604
TEEKÜCHE
A= 7,95 m²
U= 11,43 m
OK-FFb 19,98
OK-Rdk 19,81

Raumnr.: 602
WC
A= 3,96 m²
U= 11,43 m
OK-FFb 19,96
OK-Rdk 19,81

Raumnr.: 603
SERVER
A= 7,89 m²
U= 11,43 m
OK-FFb 19,98
OK-Rdk 19,81

DETAIL I

DETAIL J

DETAIL K

Regal

Drucken

Sauberlauf

TV

E-VERTEILER

S

T

U

V